


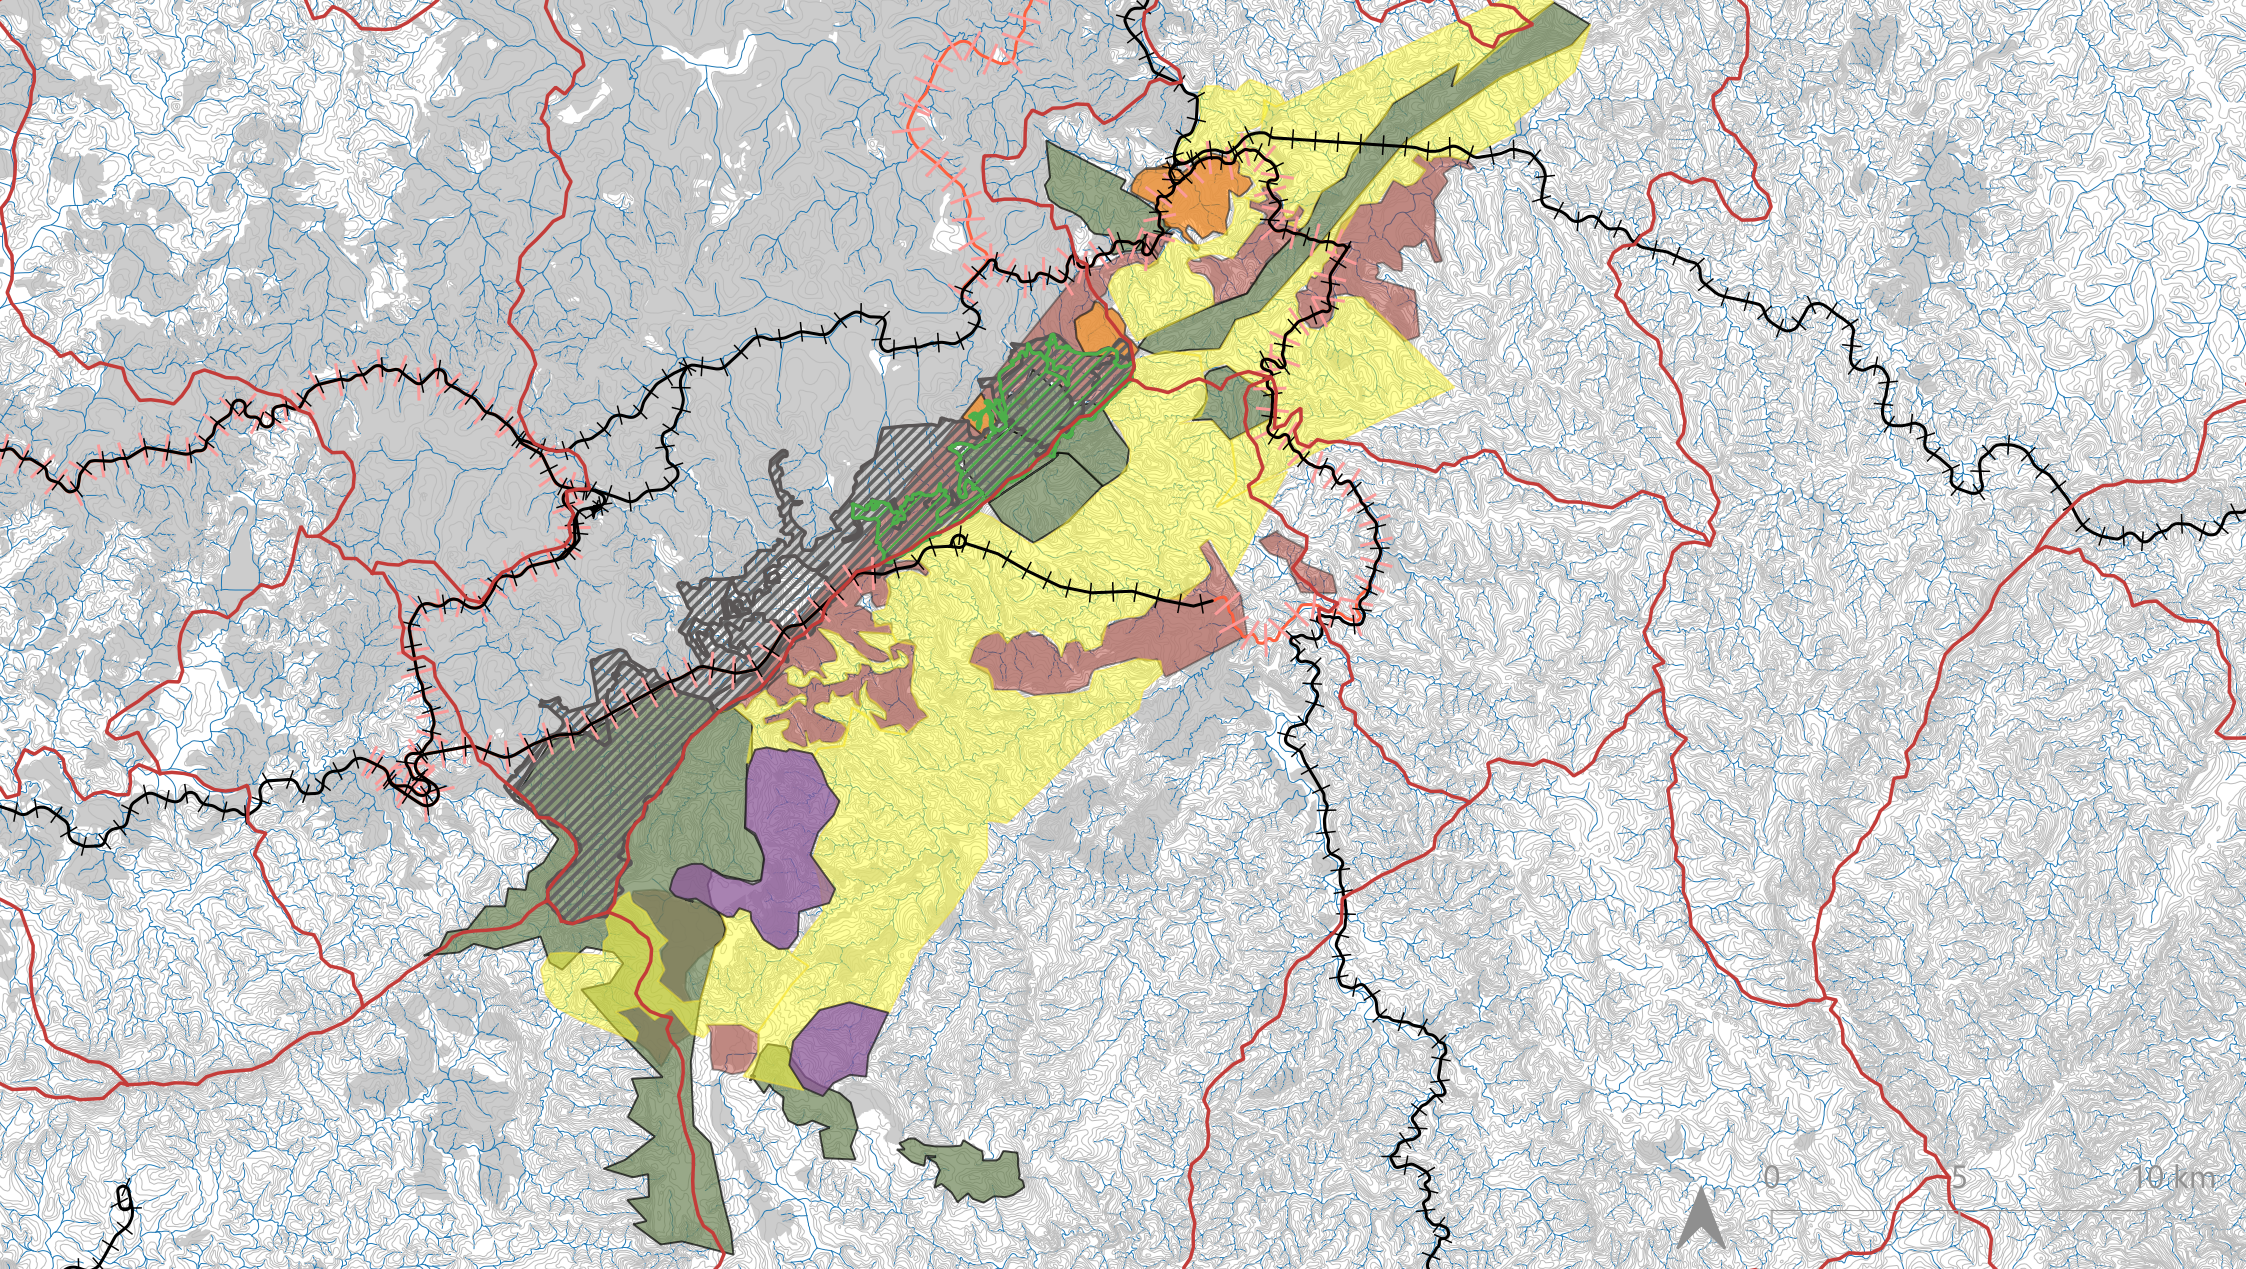

++ Uso da infraestrutura da ferrovia para conexão intermunicipal

+ Proposta do PDDI para ferrovias

Preconização da permanência do corredor ecológico existente da Serra do Curral

Limites do Tombamento

Requalificação áreas remanescentes de mineração

Uso sustentável e desenvolvimento

Área de urbanização de interesse social controlada e requalificação ambiental

Preservação ambiental restritas a unidade de conservação

Transição urbana que devem atender parâmetros urbanísticos mais restritivos

Curvas de nível

Cursos d'água

Mancha Urbana

Limites\_municipais

